


FESTA DO CACAU

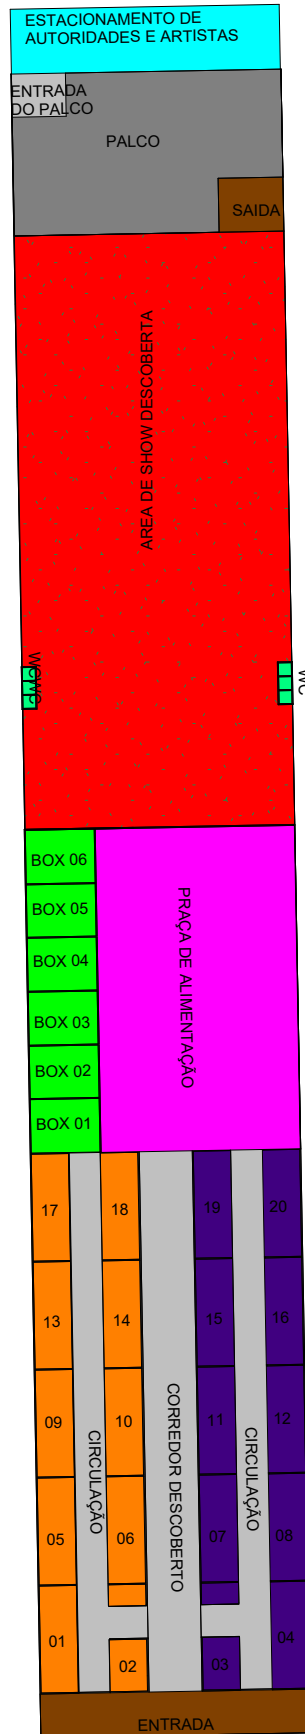

- ESTACIONAMENTO DE AUTORIDADES
- PALCO
- SAÍDA
- ÁREA DE SHOW DESCOBERTA
- BANHEIROS
- ÁREA DE BOX
- PRAÇA DE ALIMENTAÇÃO
- LOJAS
- DERIVADOS DO CACAU
- ENTRADA
- ÁREA DE CIRCULAÇÃO

1

PLANTA BAIXA 1

1 : 700

A4